

LEGENDA DE LUMINOTÉCNICA

SIMBOLOGIA	LUMINÁRIA	LÂMPADA	TEMP DE COR	POTÊNCIA
	ARANDELA RETRO INSTALADA A 3,40m DO PISO	LED	3000K	50W
	LUMINÁRIA PENDENTE RETRO ALTURA VARIÁVEL	LED	3000K	50W
	HOLÓFOTE INSTALADO SOBRE PILARES	LED	3000K	50W
	LUMINÁRIA TETO caixa 4x1 - 18w por lâmpada	LED	3000K	72W
	ARANDELA 4x1 - 2x2m	---	---	---


LEGENDA

- Interruptor Simples
- Quadro de Distribuição
- Disjuntores
- Eletroduto no Teto ou Parede CORRUGADO 3/4"
- Eletroduto RÍJIO 1"
- Condutores: fase, neutro, retorno e terra
- Ponto 127 V, tripolar, baixo
- Ponto 127 V, tripolar, médio
- Ponto 127 V, tripolar, alto
- Ponto 220 V, tripolar, médio
- Ponto 220 V, tripolar, baixo
- Ponto 220 V, tripolar, alto
- Ponto 127 V, tripolar piso
- fotocelula

CIRCUITOS TERMINAIS (CT)

CT	U	DISCRIMINAÇÃO	S (VA)	IB = S/U	S (mm2)	IN
C-1	127	Ilum: Box laterais	1350	23,62	2,5	30
C-2	127	Ilum: Box externas	1150	42,51	2,5	45
C-3	127	Ilum: externa (arandelas)	1900	7,87	2,5	10
C-4	127	Tugs: baixo, média e alta	3500	11,81	2,5	15
C-5	127	Tugs: baixo, média e alta	1800	30,9	2,5	35
C-6	220	Tugs: baixo, média e alta	2700	7,27	4,0	20

S # 35 com 75 A
Disjuntor trifásico
Padrão Tipo E

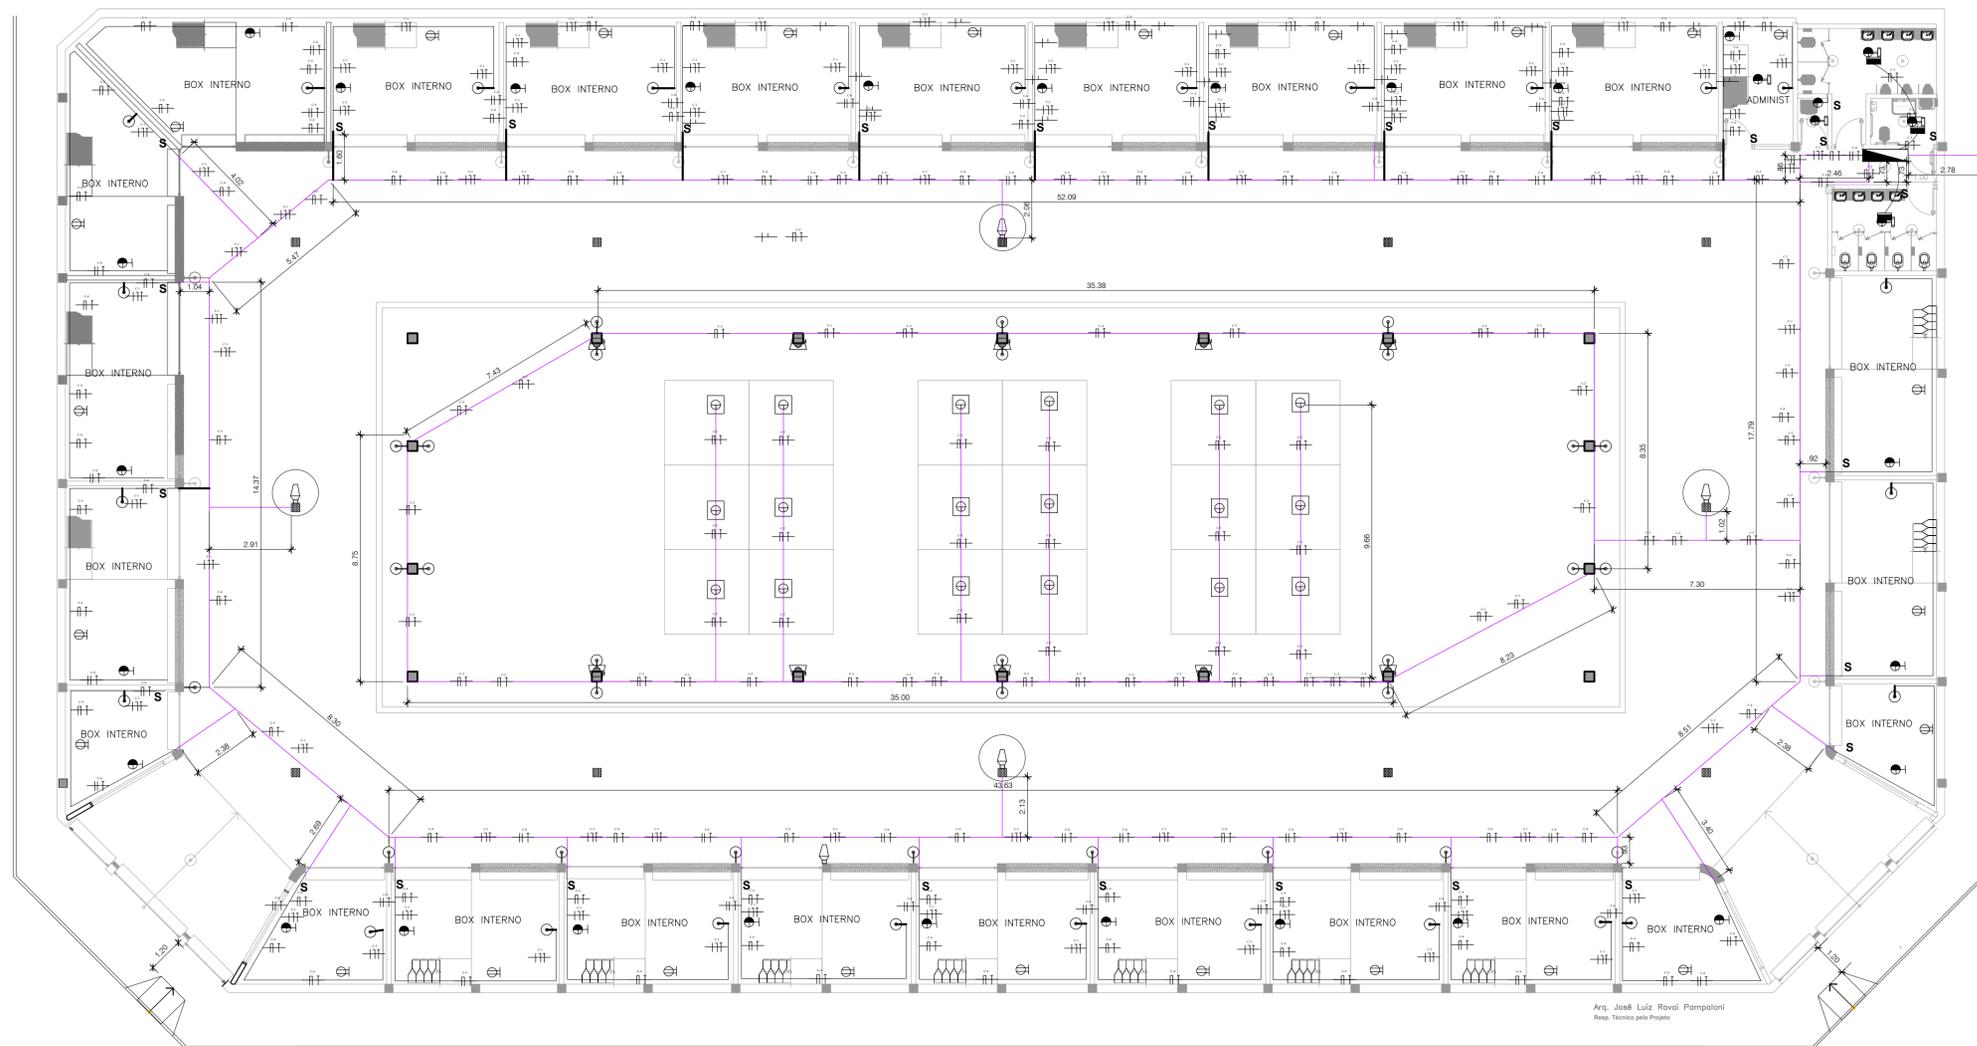

PLANTA PROPOSTA DE ELÉTRICA
 ESCALA 1:125

NOTAS GERAIS:
 - VERIFICAR MEDIDAS EM OBRA
 - NÃO TOMAR MEDIDAS EM ESCALA
 - TODAS AS MEDIDAS ESTÃO EM METROS EXCETO ONDE INDICADO
 - QUALQUER DISCREPÂNCIA ENTRE A OBRA E O PROJETO DEVERÁ SER COMUNICADA AO RESPONSÁVEL TÉCNICO PELO PROJETO ANTES DA SUA EXECUÇÃO
 - PARA CORRETA APLICAÇÃO DOS MATERIAIS DE ACABAMENTO DEVERÃO SER CONSULTADOS OS FORNECEDORES

IMPORTANTE:
 - A COTA 0,00 DO PROJETO EQUIVALE À COTA DO NÍVEL DO PISO DOS BOXES
 - TODAS AS COTAS DE NÍVEL SÃO REFERENTES AO PISO ACABADO
 - O PROJETO ATENDE AOS CRITÉRIOS DE ACESSIBILIDADE DEFINIDOS NA LEI Nº 10.098/2000, NO DECRETO FEDERAL Nº 5.296/2004 E NA NBR 9050/2015

REVISO	EMISSÃO INICIAL	DISCRIMINAÇÃO	01/08/18	CM/C
REVISÃO			DATA	VISTO

PROJETO DE REFORMA		FOLHA 05/10
PROPRIETÁRIO: PREFEITURA MUNICIPAL DE CRUZEIRO PROJETO: REFORMA DO CENTRO DE COMERCIALIZAÇÃO DE PRODUTOS ASSOCIADOS AO TURISMO ENDEREÇO: AV. OLÍVIO NICOLI, 296-366 - VILA CANEVARI, CRUZEIRO (MERCADO NOVO) TIPO DE OBRA: PROJETO EXECUTIVO TÍTULO: PROJETO EXECUTIVO DE ELÉTRICA		
ESCALA: 1:125 OU INDICADA	DATA: 04/09/2018	DESENHO: VERIFICAÇÃO:
PLANTA DE SITUAÇÃO S/ ESCALA: 		LUMINOTÉCNICA PREFEITURA MUNICIPAL DE CRUZEIRO CNPJ 46.668.596/0001-01 PREFEITO MUNICIPAL: THALES GABRIEL FONSECA CPF 341.554.948-84
RESPONSÁVEL TÉCNICO DO CONVÊNIO SUELI APARECIDA DE MORAES R.R. ARQUITETA E URBANISTA CAU 10162-1		APROVAÇÃO:
PREFEITURA MUNICIPAL DE CRUZEIRO		